


**Kellergeschoss**

**Im KG gibt es folgende Räume:**

**Es liegen leider keine detaillierten Baupläne vor.**

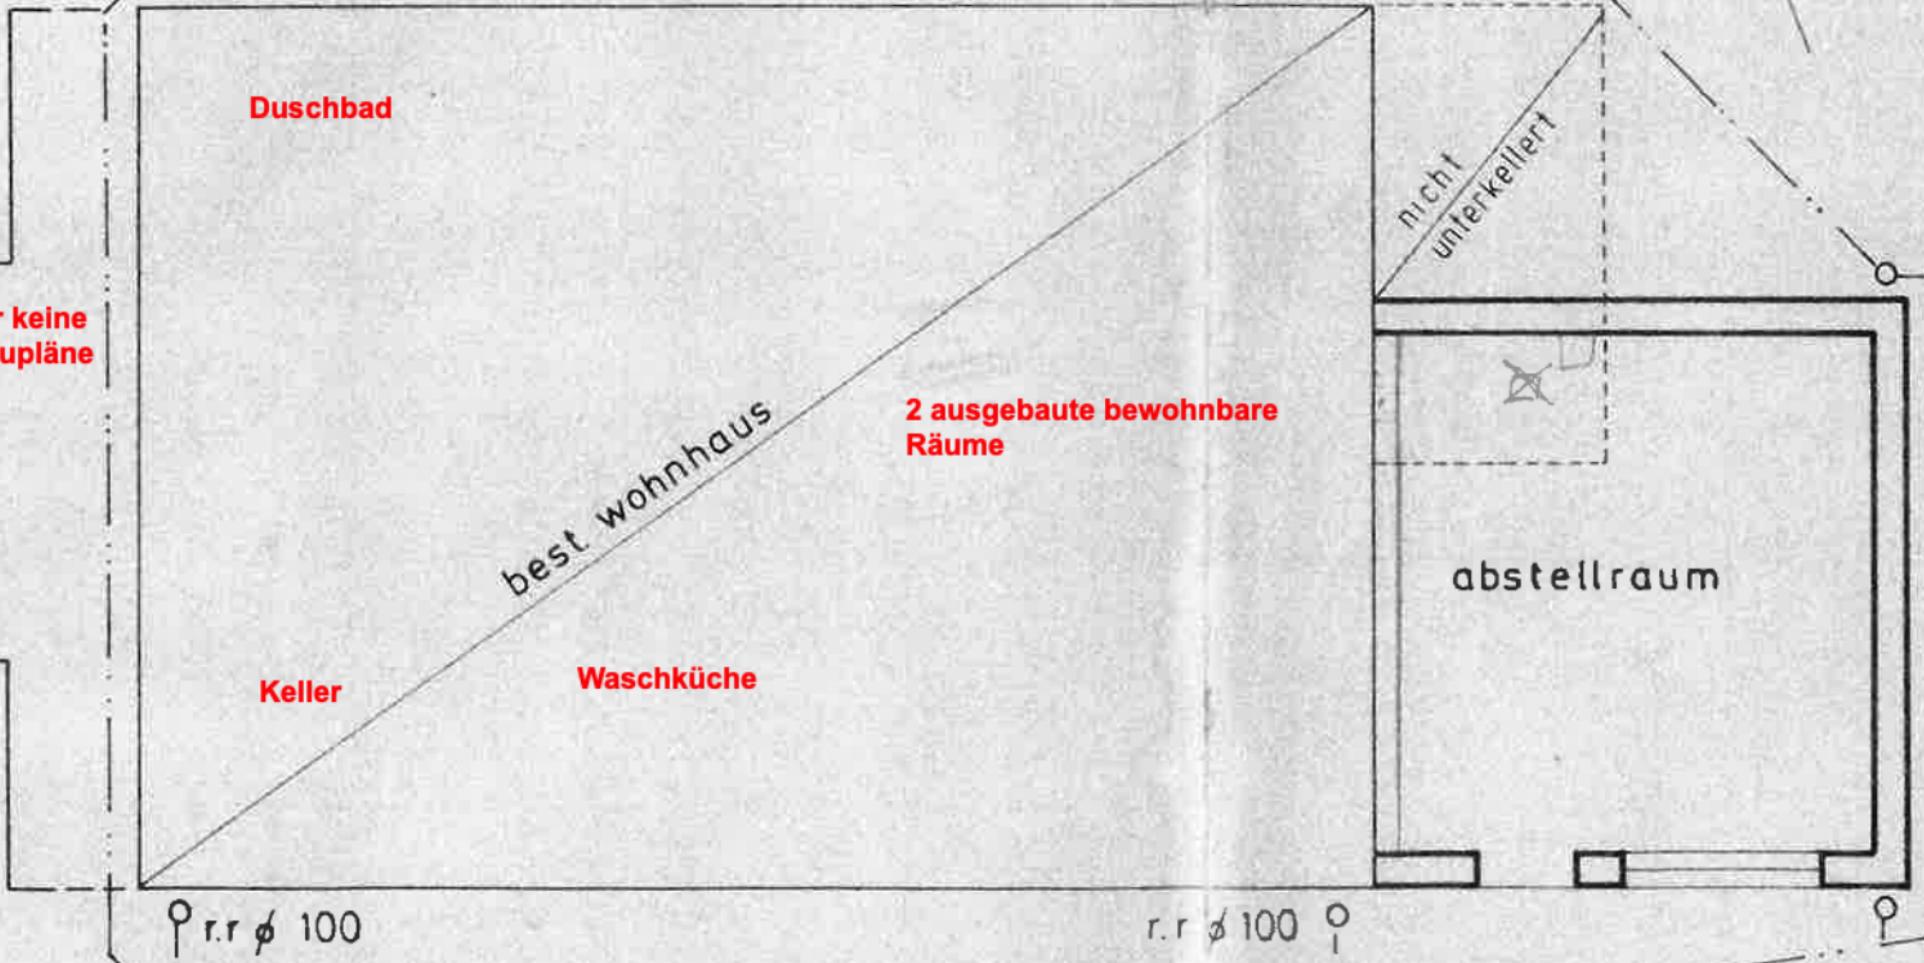

r.r. ø 100

r.r. ø 100

nicht unterkellert