


6

2

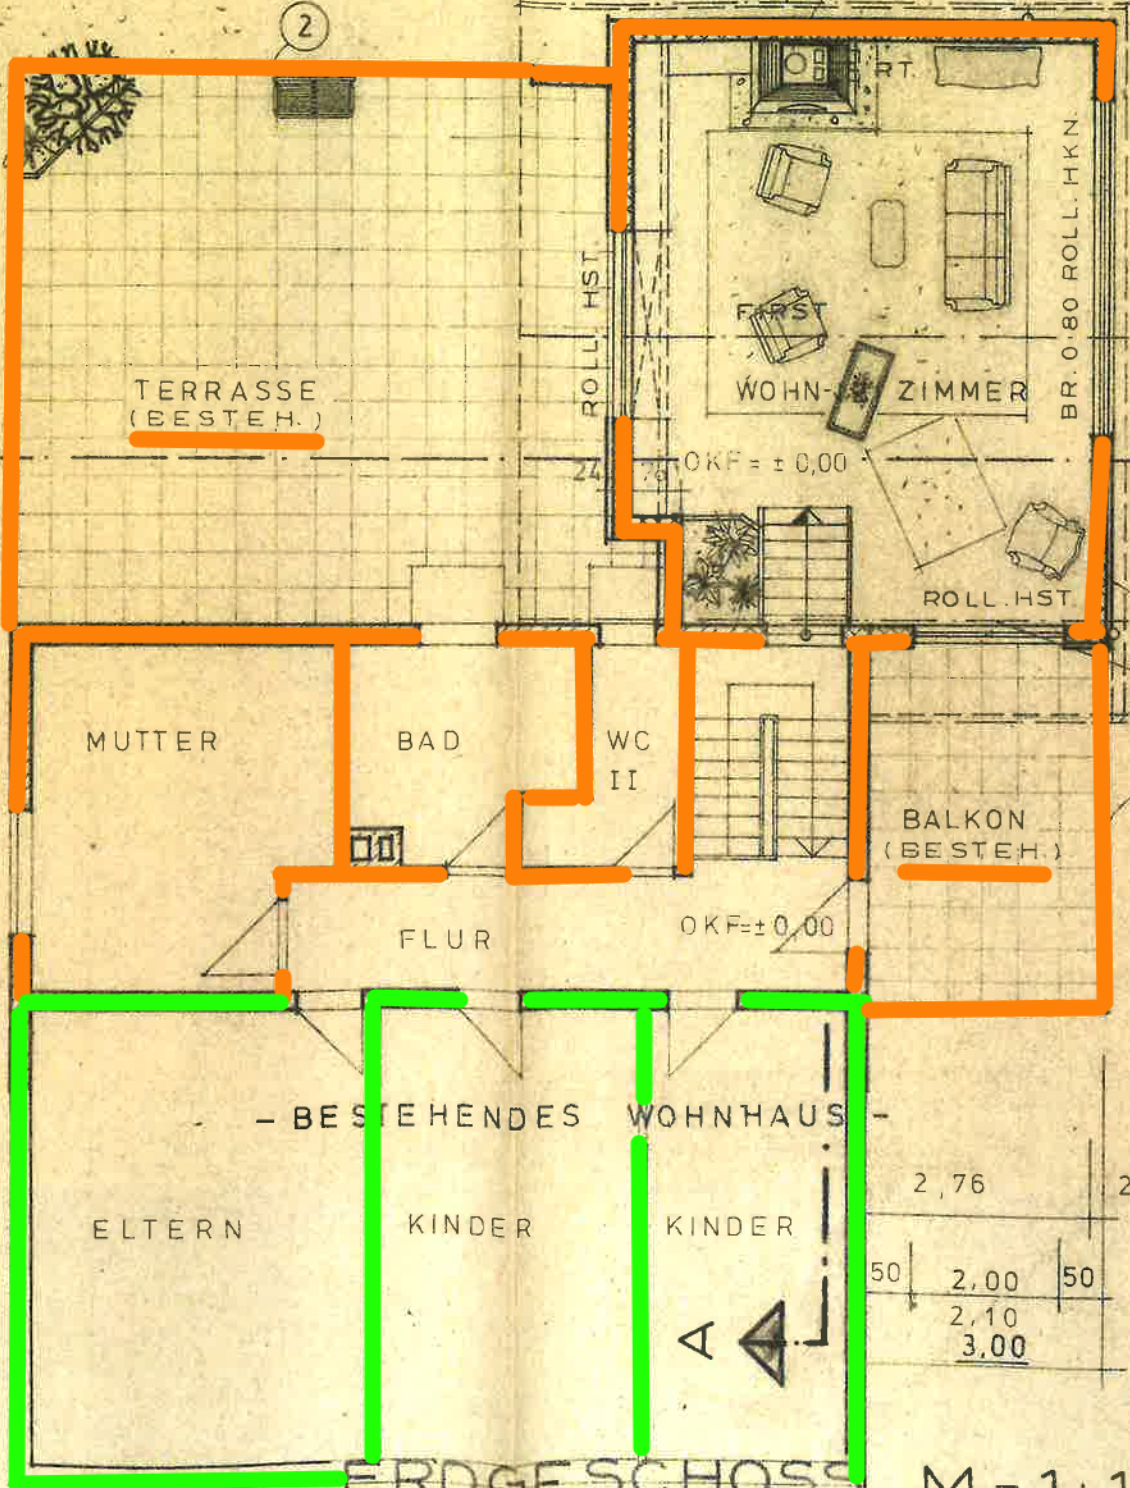

TERRASSE (BESTEH.)

MUTTER

BAD

WC II

FLUR

BALKON (BESTEH.)

- BESTEHENDES WOHNHAUS -

ELTERN

KINDER

KINDER

ERDGESCHOSS

Balkon

M = 1:1