


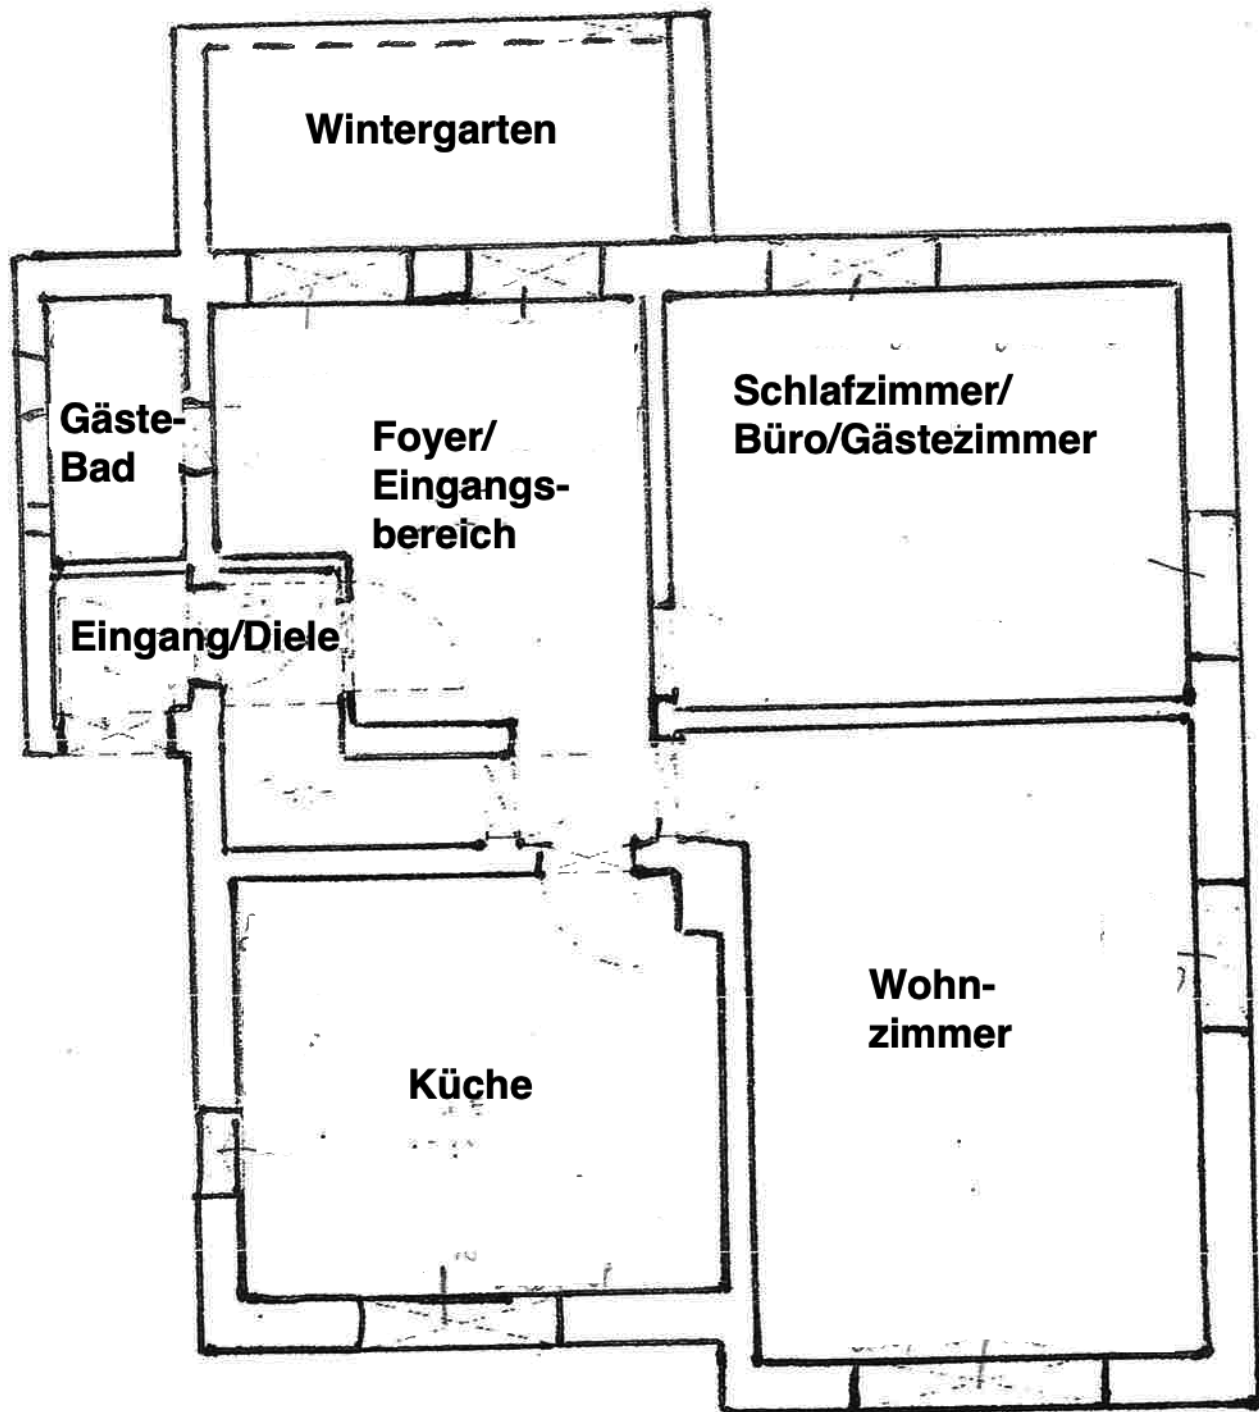

Wintergarten

**Gäste-
Bad**

**Foyer/
Eingangs-
bereich**

**Schlafzimmer/
Büro/Gästezimmer**

Eingang/Diele

Küche

**Wohn-
zimmer**