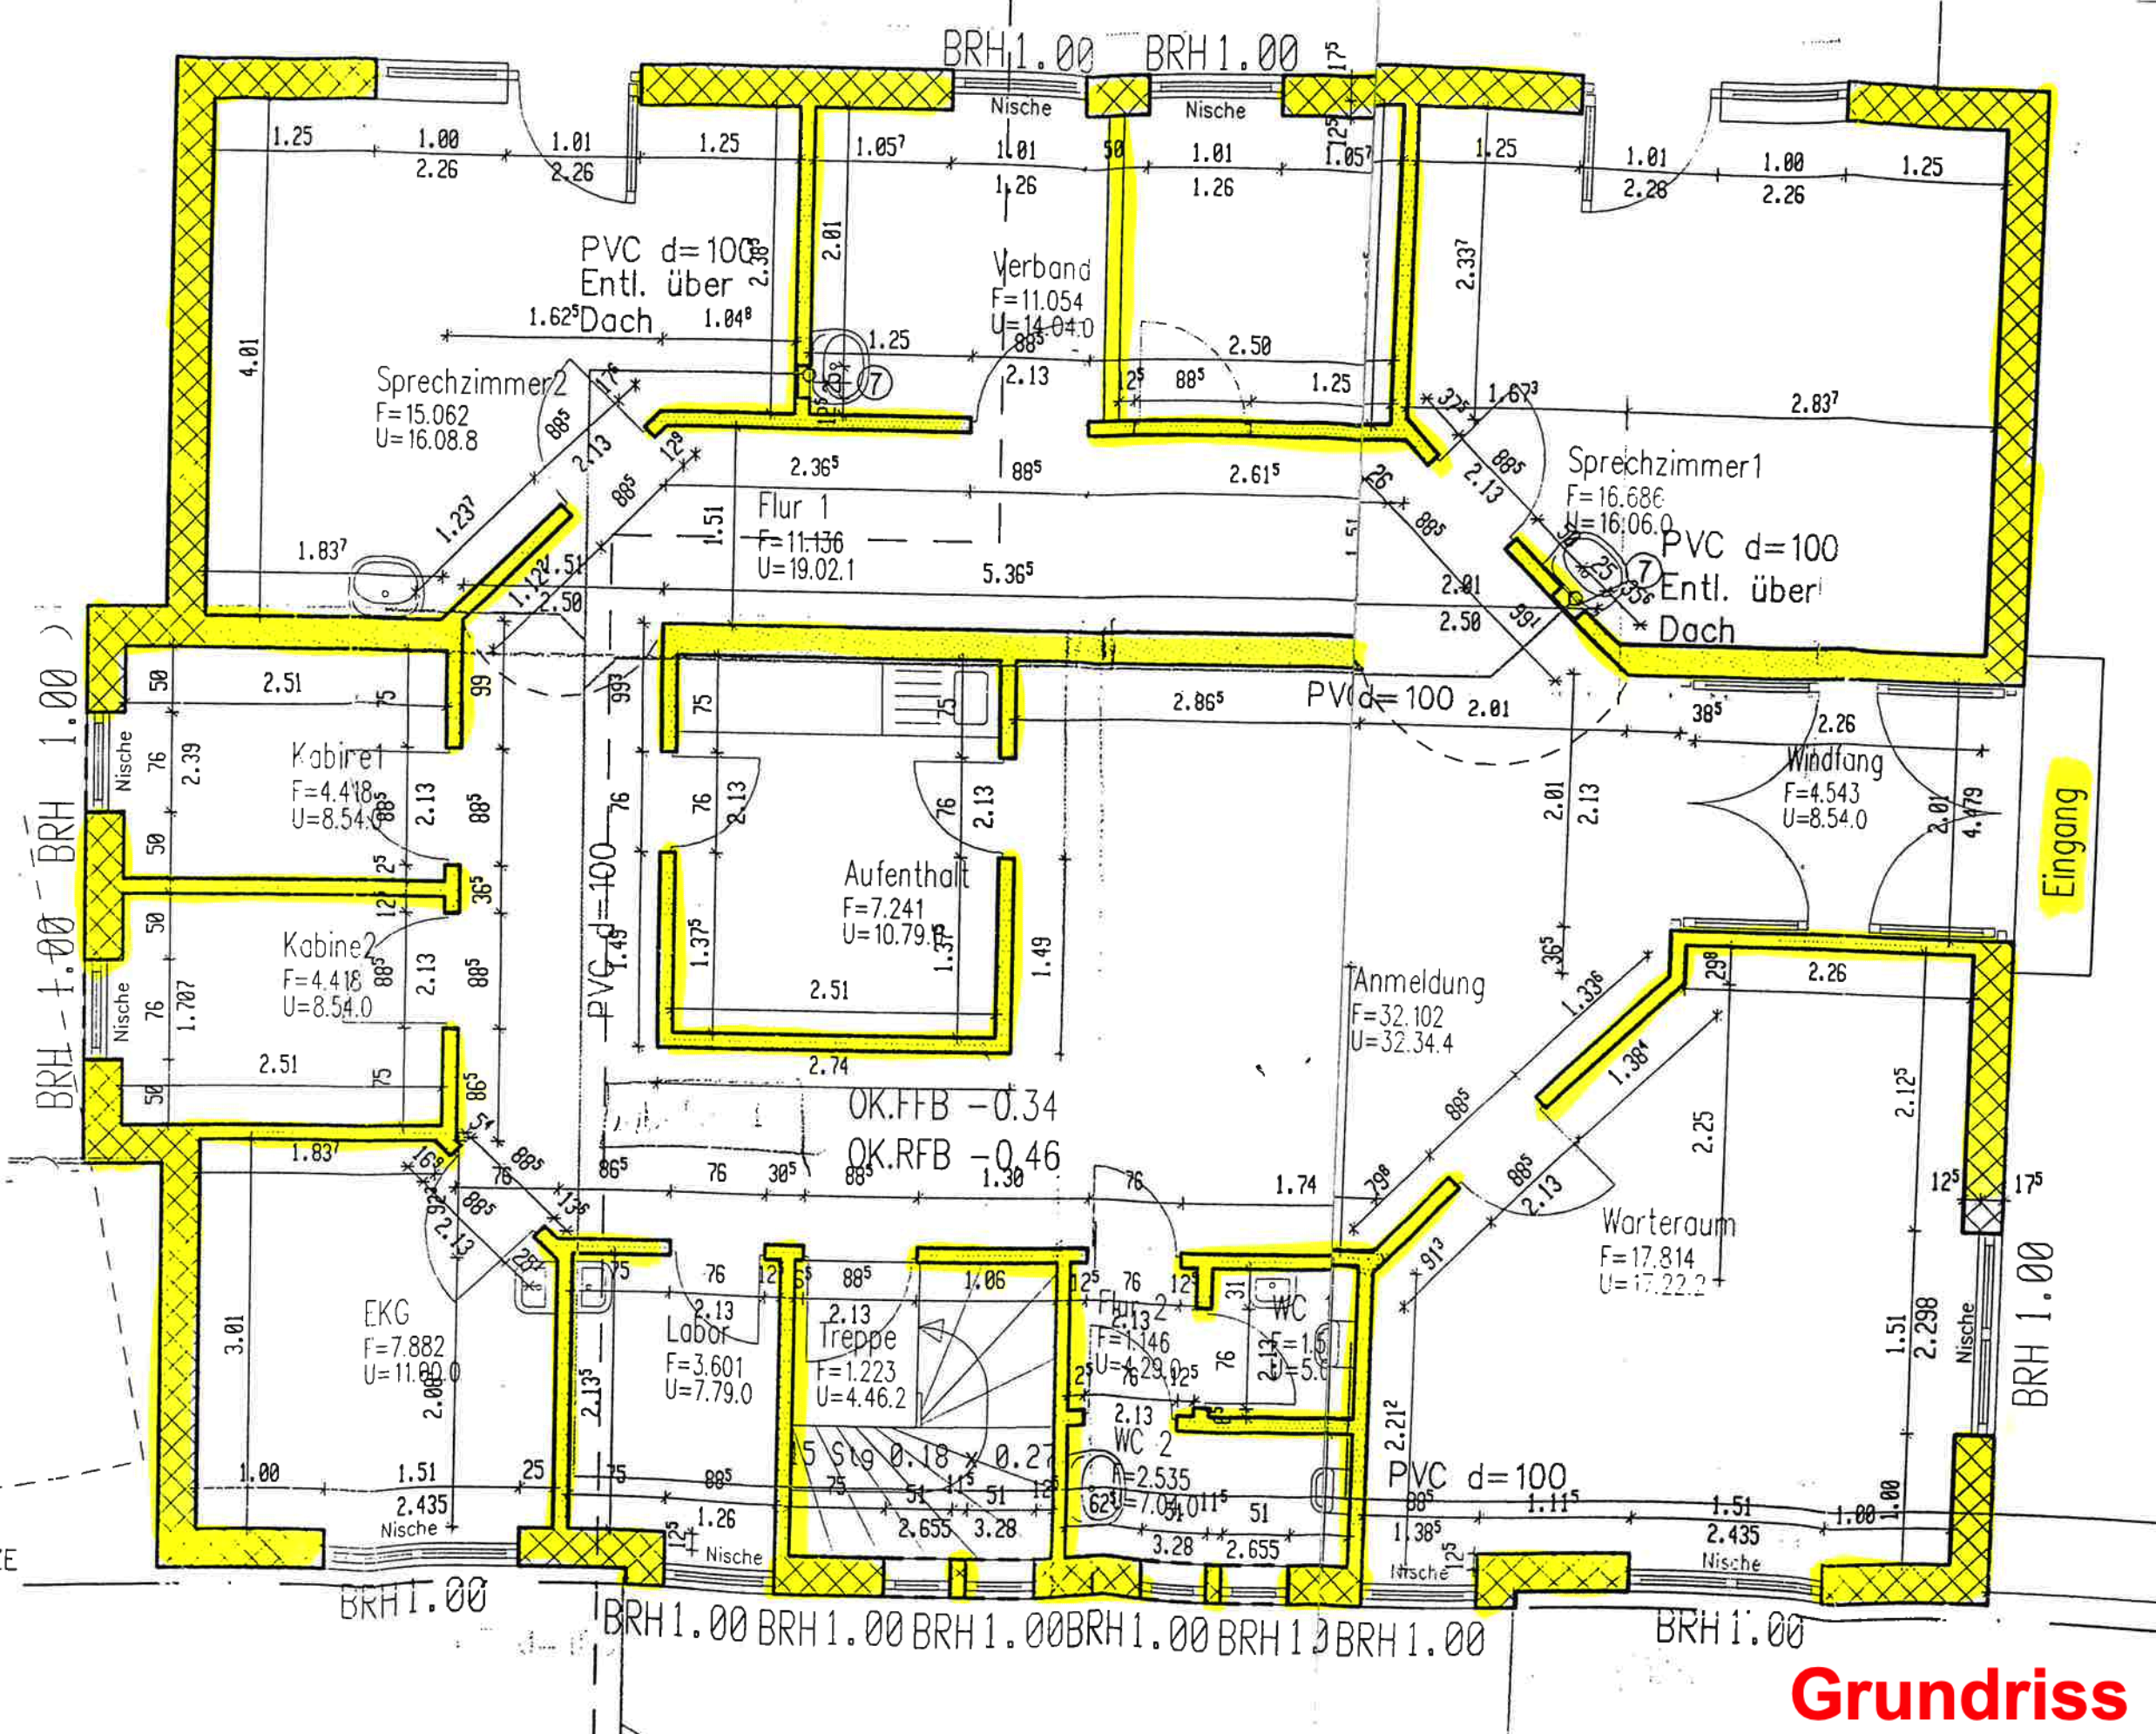
BRH 1.00
Nische
PVC d=100
Entl. über Dach
Verband
F=11.054
U=14.04.0
Sprechzimmer2
F=15.062
U=16.08.8
Flur 1
F=11.136
U=19.02.1
Sprechzimmer1
F=16.686
U=16.06.0
Kabine1
F=4.418
U=8.54.0
Kabine2
F=4.418
U=8.54.0
Aufenthalt
F=7.241
U=10.79.5
Windfang
F=4.543
U=8.54.0
Eingang
Anmeldung
F=32.102
U=32.34.4
Warteraum
F=17.814
EKG
F=7.882
Labor
F=3.601
U=7.79.0
Treppe
F=1.223
U=4.46.2
WC 2
OK.FFB -0.34
OK.RFB -0.46
5 Stg 0.18 x 0.27

Grundriss