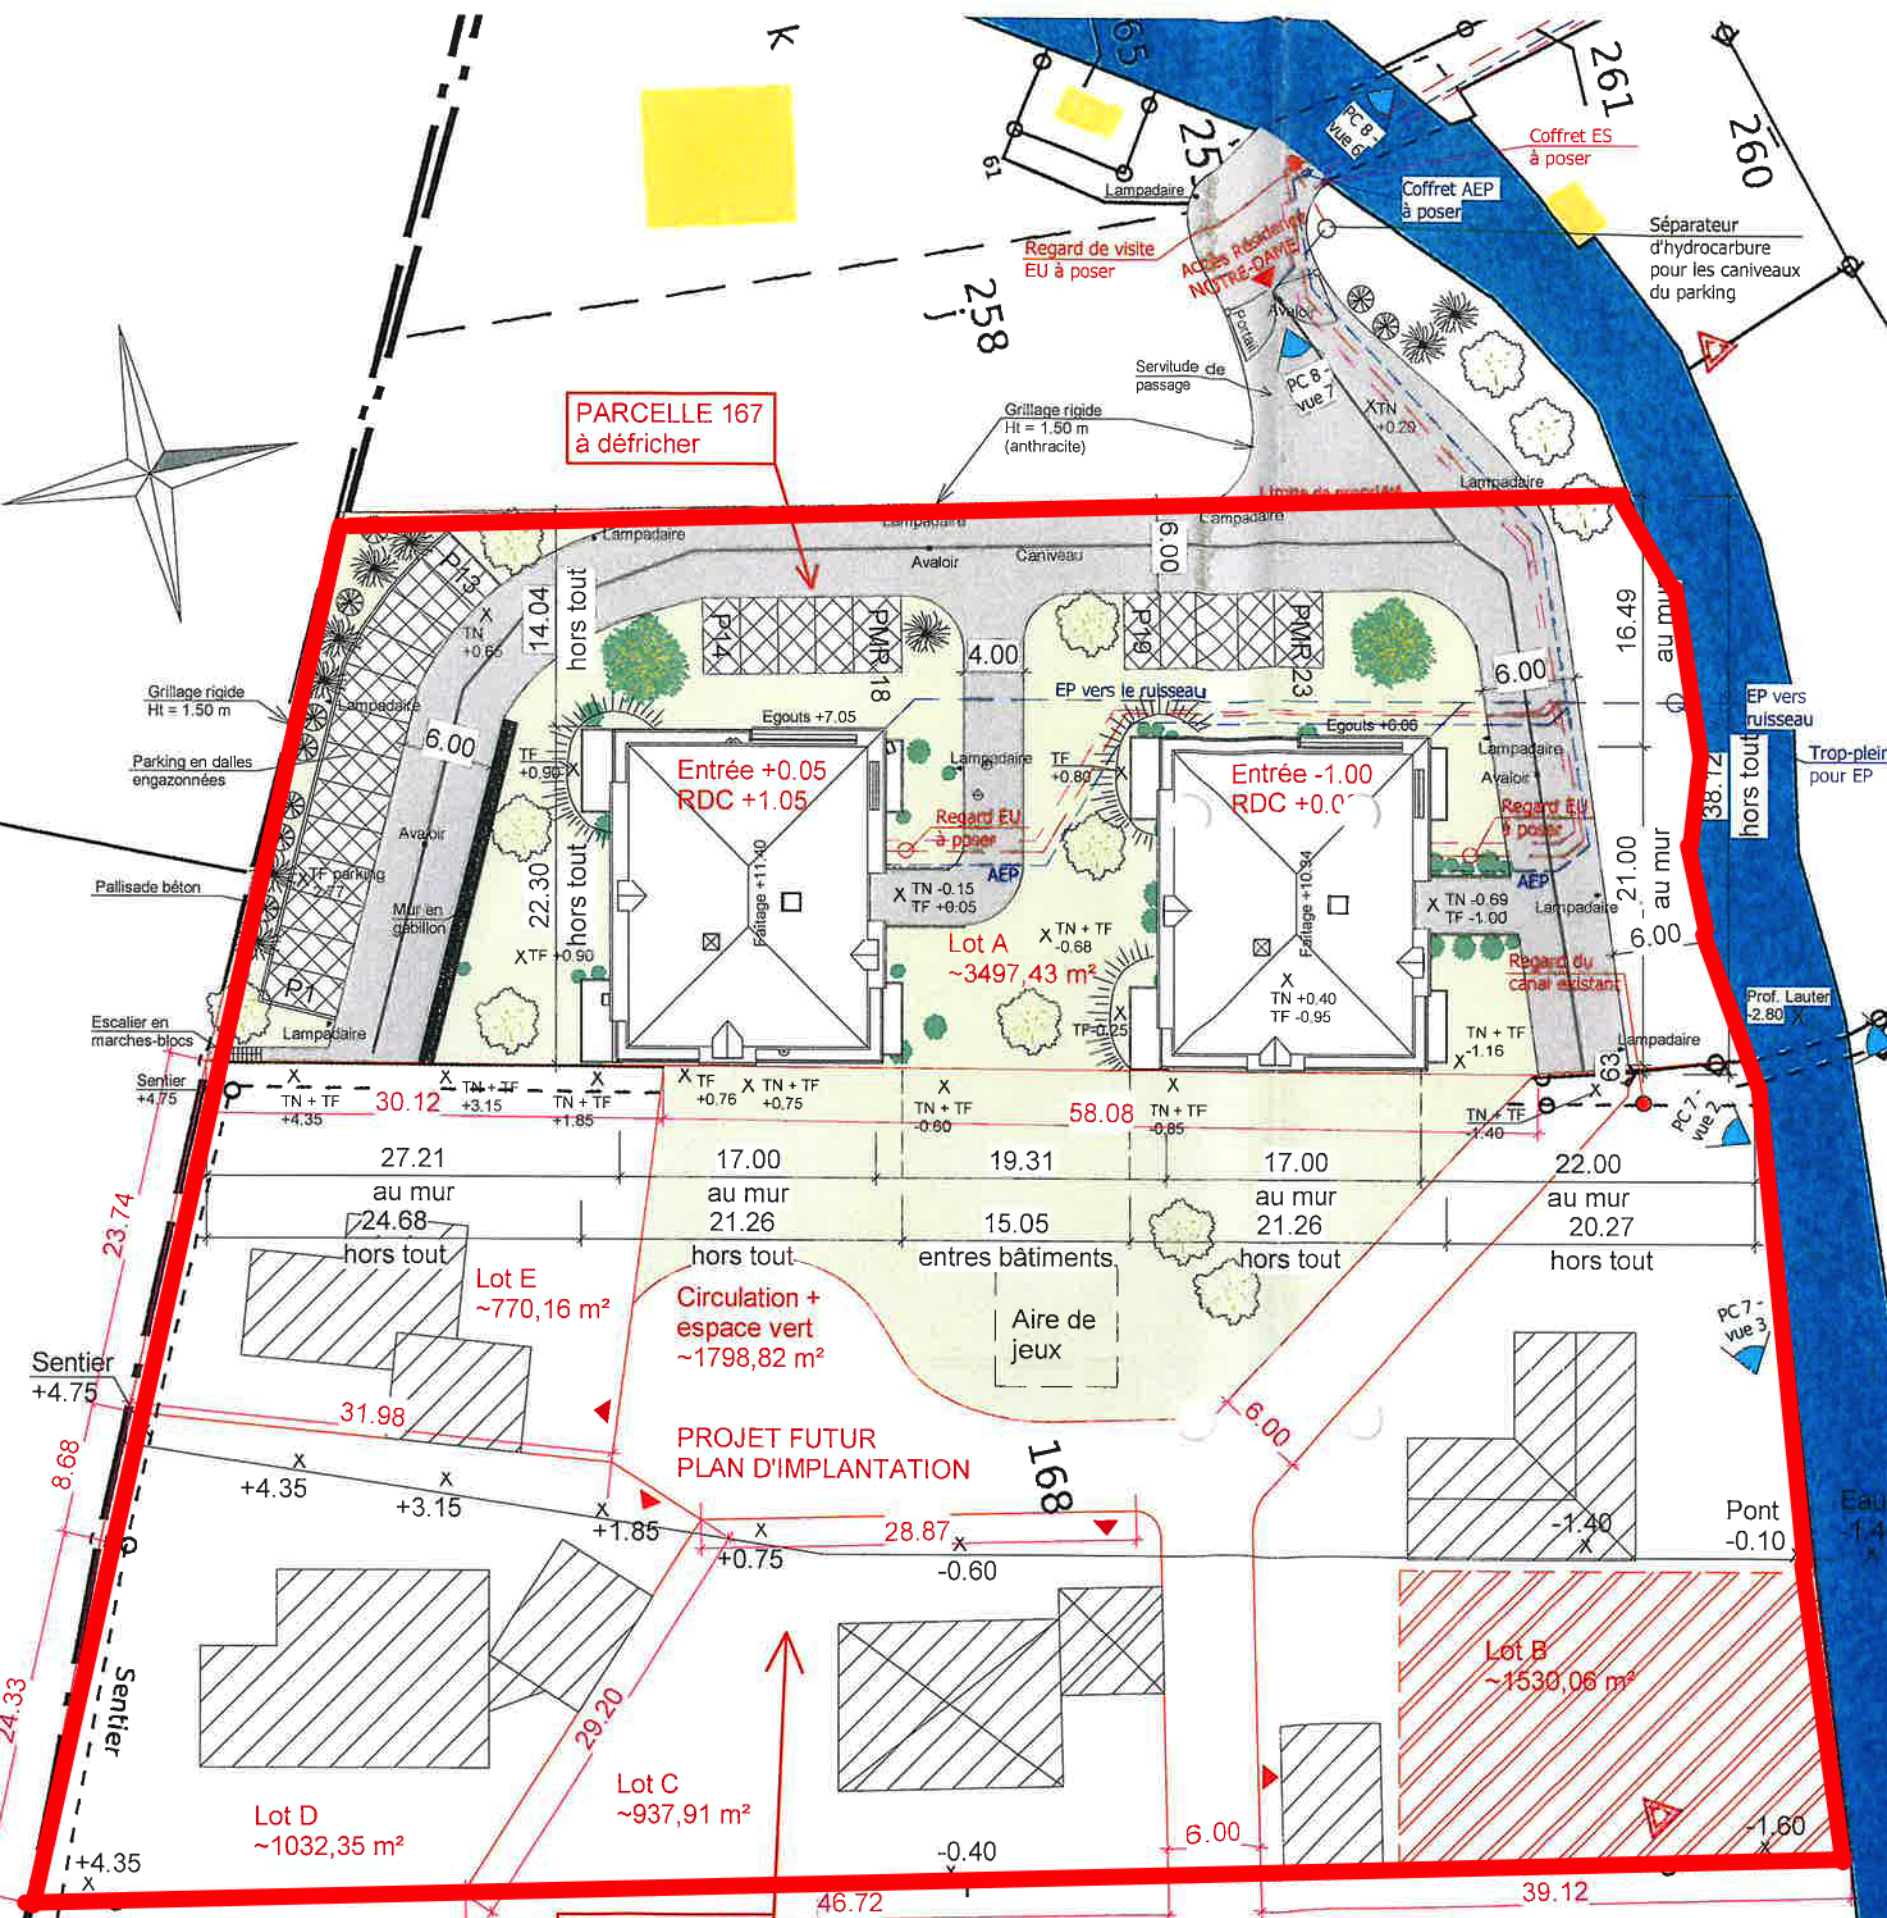
PARCELLE 167
à défricher
Entrée +0.05
RDC +1.05
Entrée -1.00
RDC +0.0
Lot A
~3497,43 m²
Lot B
~1530,06 m²
Lot C
~937,91 m²
Lot D
~1032,35 m²
Lot E
~770,16 m²
Circulation +
espace vert
~1798,82 m²
Aire de
jeux
PROJET FUTUR
PLAN D'IMPLANTATION
Coffret ES
à poser
Coffret AEP
à poser
Séparateur
d'hydrocarbure
pour les caniveaux
du parking
Regard de visite
EU à poser
Servitude de
passage
Grillage rigide
Ht = 1.50 m
(anthracite)
Grillage rigide
Ht = 1.50 m
Parking en dalles
engazonnées
Pallisade béton
Escalier en
marches-blocs
Sentier
+4.75
Lampadaire
Avaloir
Caniveau
Regard EU
à poser
AEP
EP vers le ruisseau
EP vers
ruisseau
Trop-plein
pour EP
Regard du
canal existant
Prof. Lauter
-2.80
Pont
-0.10
Mur en
gabillon
Faîtage +11.40
Faîtage +10.34
hors tout
au mur
entres bâtiments
27.21
24.68
17.00
21.26
19.31
15.05
17.00
21.26
22.00
20.27
30.12
58.08
23.74
8.68
31.98
28.87
29.20
24.33
46.72
39.12
16.49
38.12
21.00
22.30
14.04
6.00
4.00
168
258
261
260
25
65
63