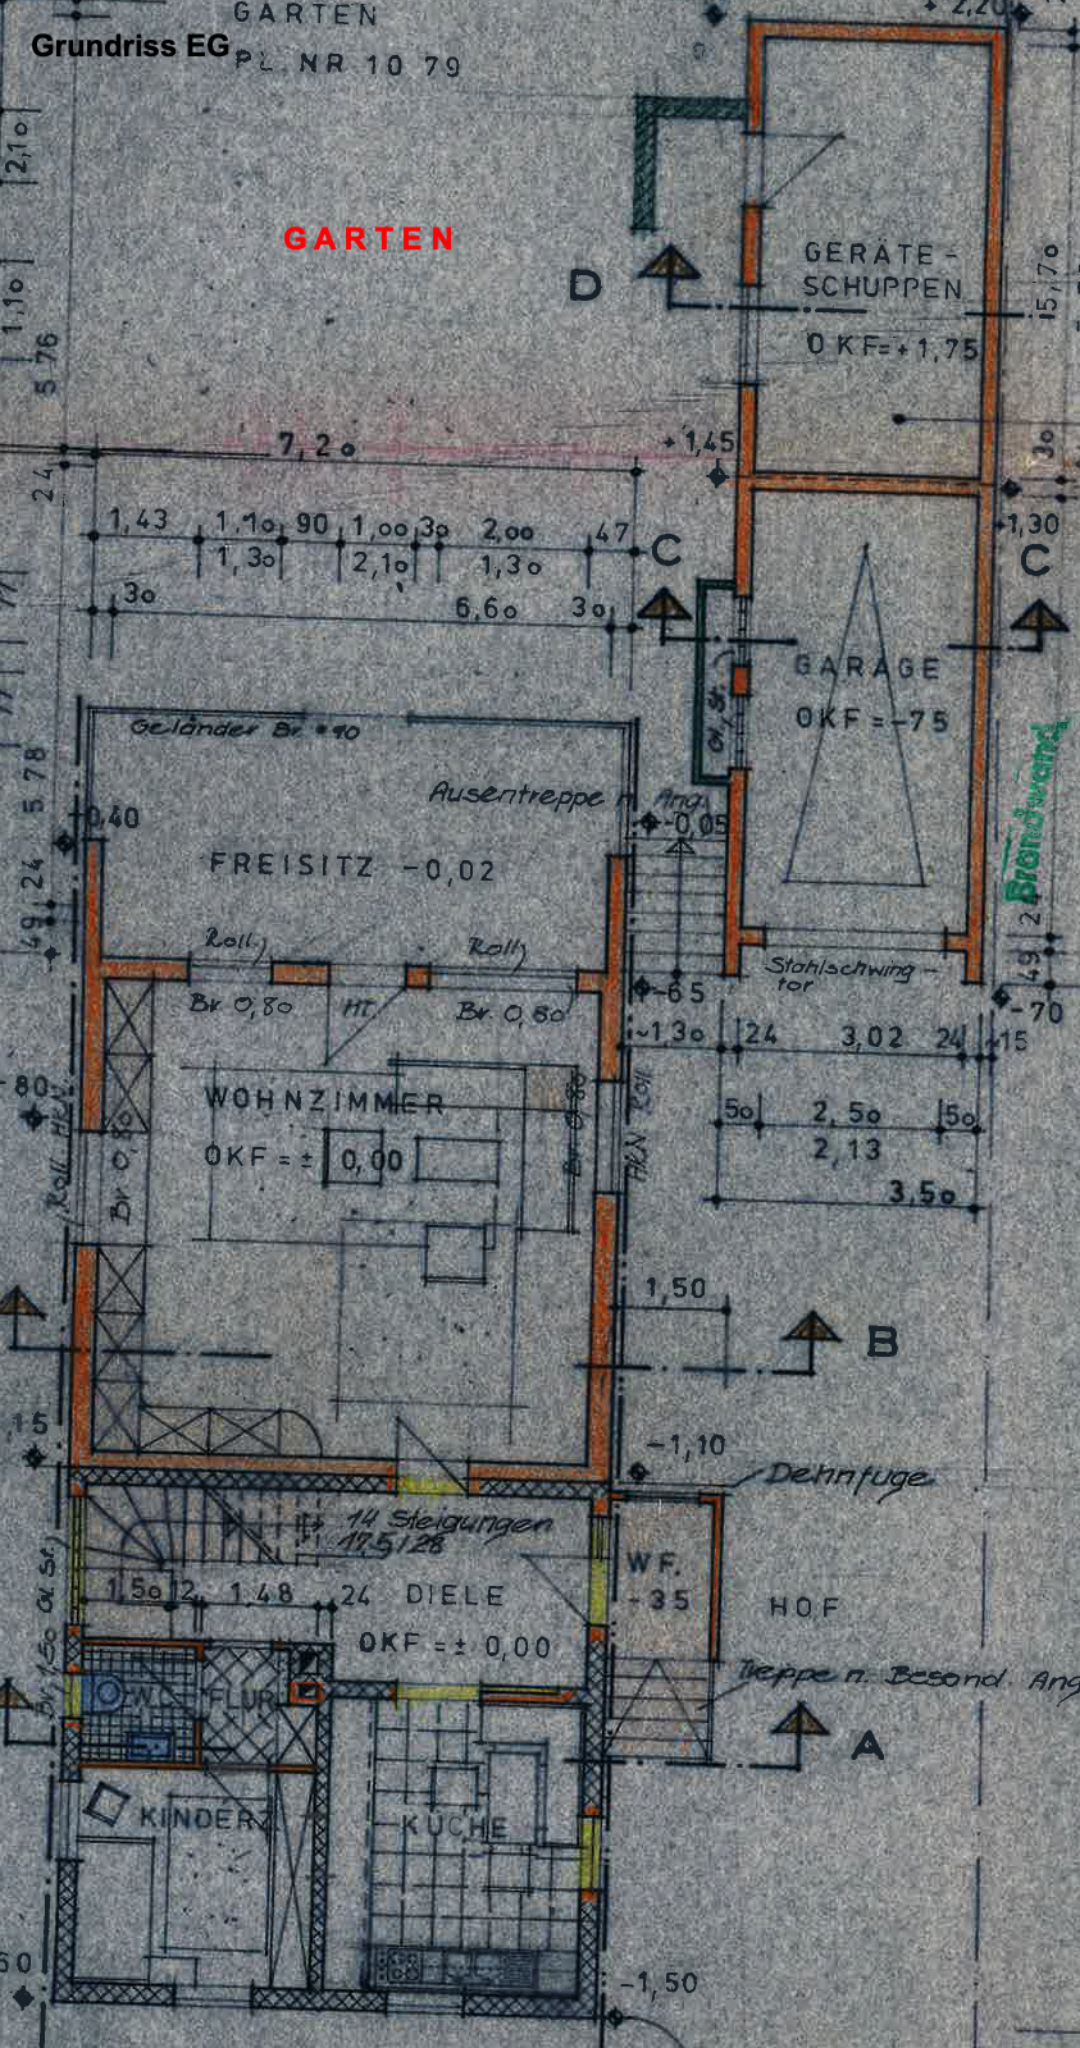
Grundriss EG
GARTEN
PL. NR 10 79
GARTEN
GERÄTE-
SCHUPPEN
OKF=+1,75
GARAGE
OKF=-75
Brandwand
Geländer Br. 90
Ausentreppe n. Ang.
FREISITZ -0,02
Roll
Br. 0,80
Stahlschwing-
tor
WOHNZIMMER
OKF = ± 0,00
Dehnfuge
14 Steigungen
17,5/28
DIELE
OKF = ± 0,00
WF.
-35
HOF
Treppe n. Besond. Ang.
W.C.
FLUR
KINDERZ.
KÜCHE
A
B
C
D